




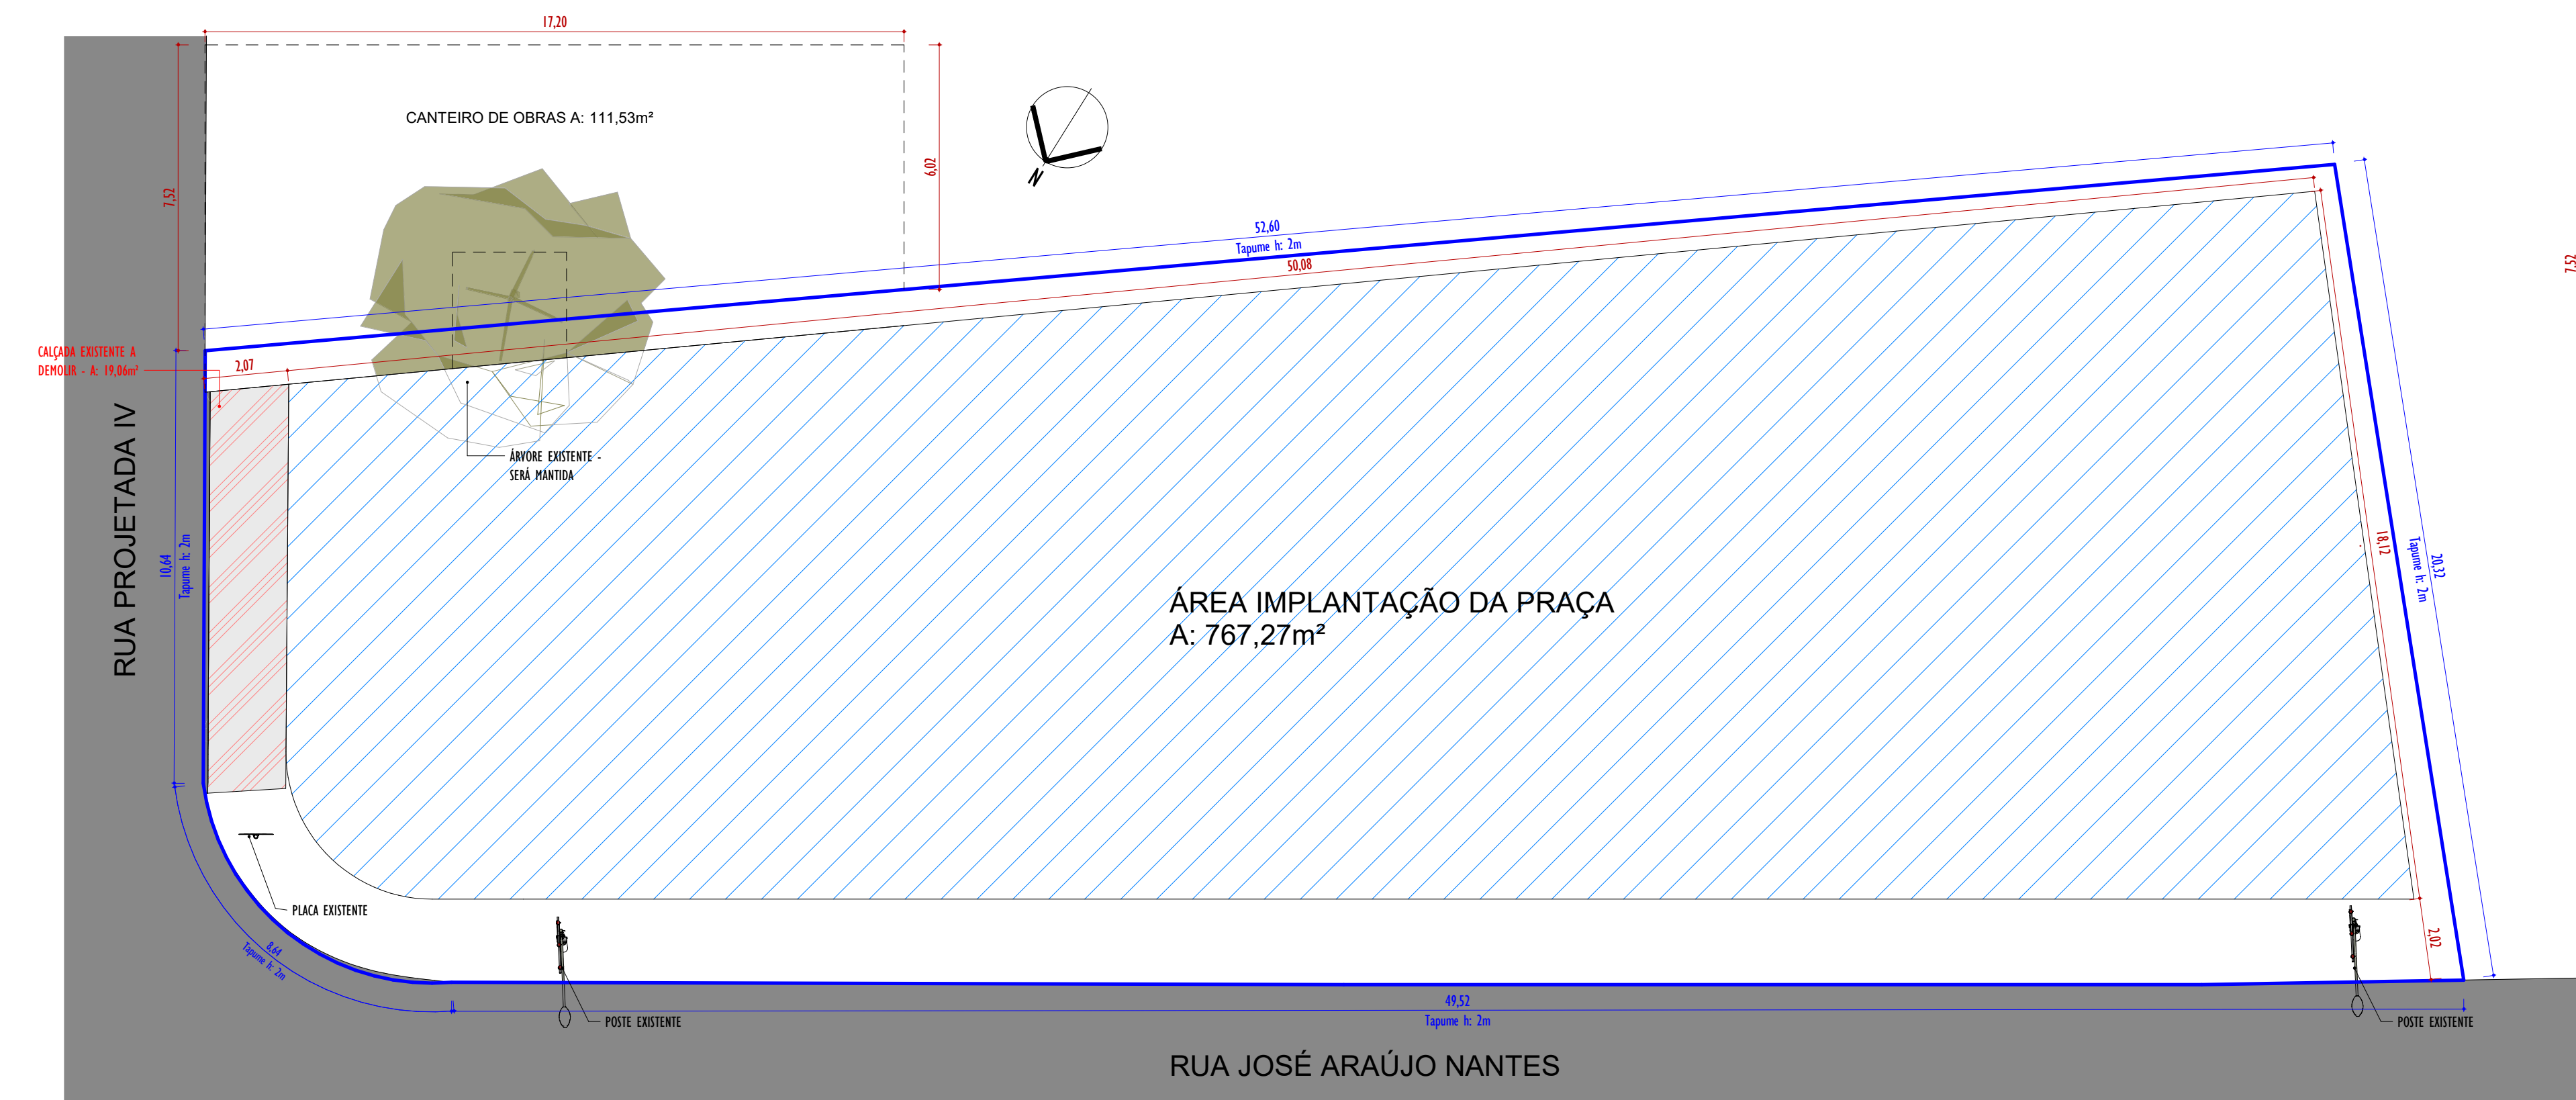

1 IMPLANTAÇÃO
1 : 125

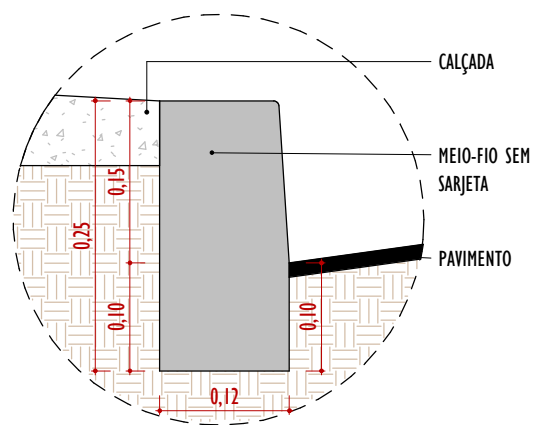


DET. MEIO-FIO CALÇADA

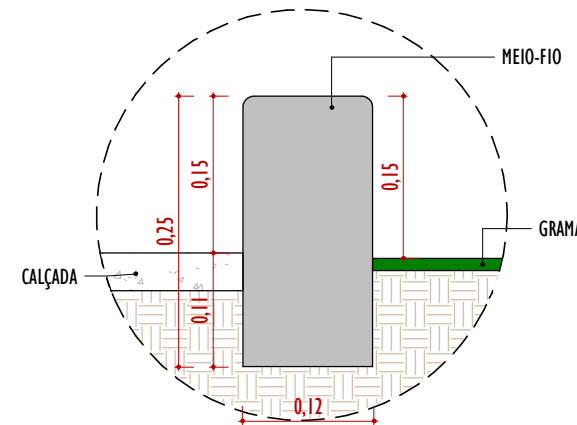


DET. MEIO-FIO PLAYGROUND

QUANTITATIVOS	
Calçada em concreto, esp 6cm.	145,36 m²
Grama esmeralda.	702,41 m²
Grama sintética	47,79 m²
Pintura em tinta acrílica, COR: Amarela.	23,29 m²
Pintura em tinta acrílica, COR: Azul.	13,61 m²
Pintura em tinta acrílica, COR: Vermelha.	8,33 m²
Meio-fio	78,77 m

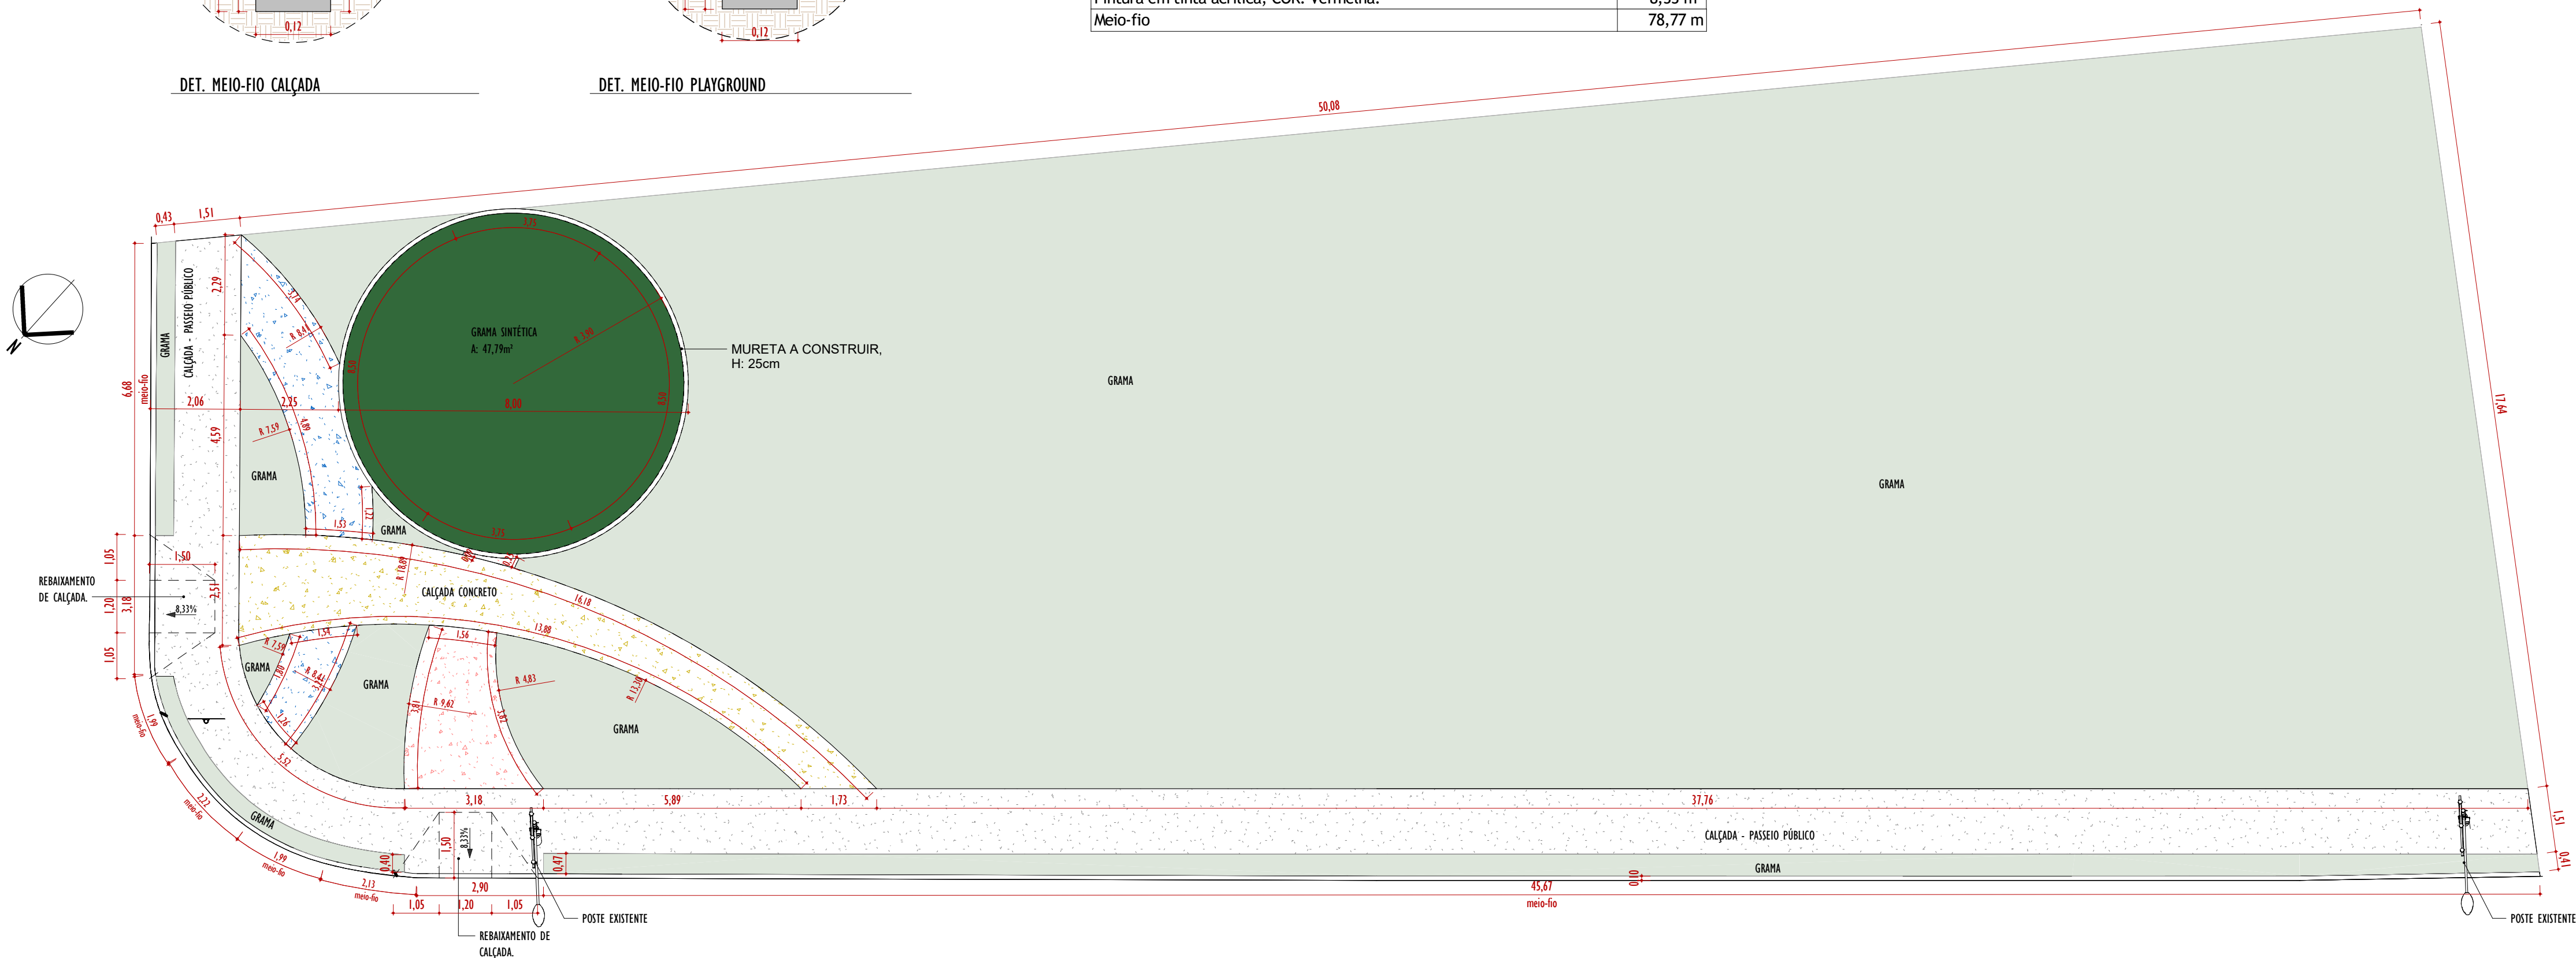

2 PLANTA BAIXA - PAGINAÇÃO DE PISOS
1 : 100

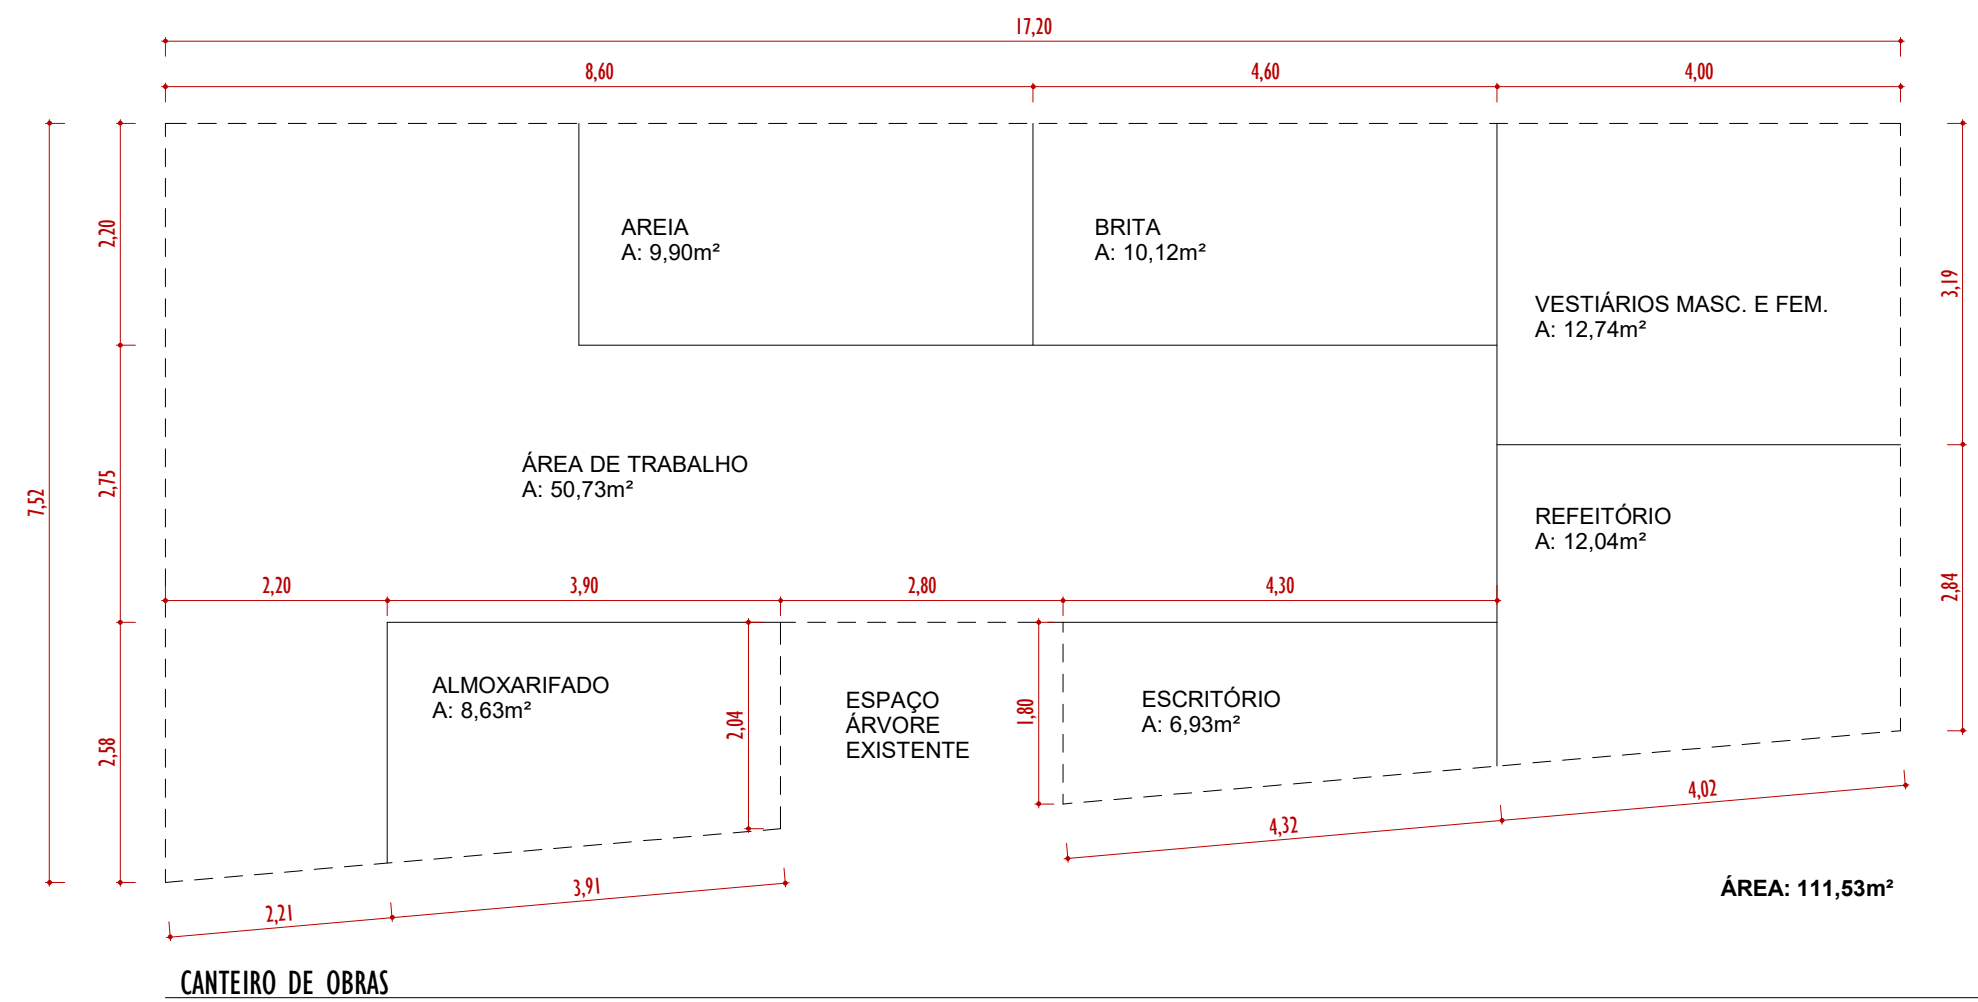

SITUAÇÃO

PROJETO DE IMPLANTAÇÃO DA PRAÇA PÚBLICA DO BAIRRO CELESTE

TÍTULO:
PROJETO ARQUITETÔNICO

MUNICÍPIO:
RIO BRILHANTE - MS

LOCAL: RUA JOSÉ ARAÚJO NANTES ESQUINA COM A RUA SIDNEY COELHO NOGUEIRA, LOTEAMENTO MANOEL DAS NEVES - BAIRRO CELESTE

QUADRO DE ÁREAS:
Área do Terreno767,27m²
Área de implantação da praça 767,27m²
Índices Urbanísticos:
Taxa de ocupação (TO): 18,94%
Taxa de permeabilidade (TP): 86,06%
Coeficiente de aproveitamento (CA): 0,19
*Para taxa de ocupação foi considerado a calçada como área impermeável.

APROVAÇÃO:

OBSERVAÇÕES:
1. Medidas de Cotas Acabadas.
2. Todas as medidas do projeto devem ser aferidas in loco para a execução da obra.
3. Todos os materiais de acabamento especificados no projeto são referências sugeridas, podendo ser substituídos por itens similares, desde que preservado o atendimento às normas técnicas.
4. Todas as entradas devem possuir diferença de nível de no máximo 1cm, garantindo que não haja degrau nos acessos.

PROPRIETÁRIO:

P. Al. de Rio Brilhante-MS
03.681.582/0001-07

AUTOR DO PROJETO:

ELEMENTO Engenharia e Arquitetura
CREA MS 20.196 / CAU: P.01587-1
CPF: 33.545.438/0001-15

Responsável Técnico Eng. Marcelina Lima
CREA: 61634/D-MS
Responsável Técnico Arq. Vanessa Souza
CAU: A020391-P

CONTEÚDO:
IMPLANTAÇÃO, LOCALIZAÇÃO E PLANTA BAIXA

PRANCHA Nº

ESCALA:
INDICADA

DATA:
MAIO/2026

FASE:
EXECUTIVO

ARQ-01/02