
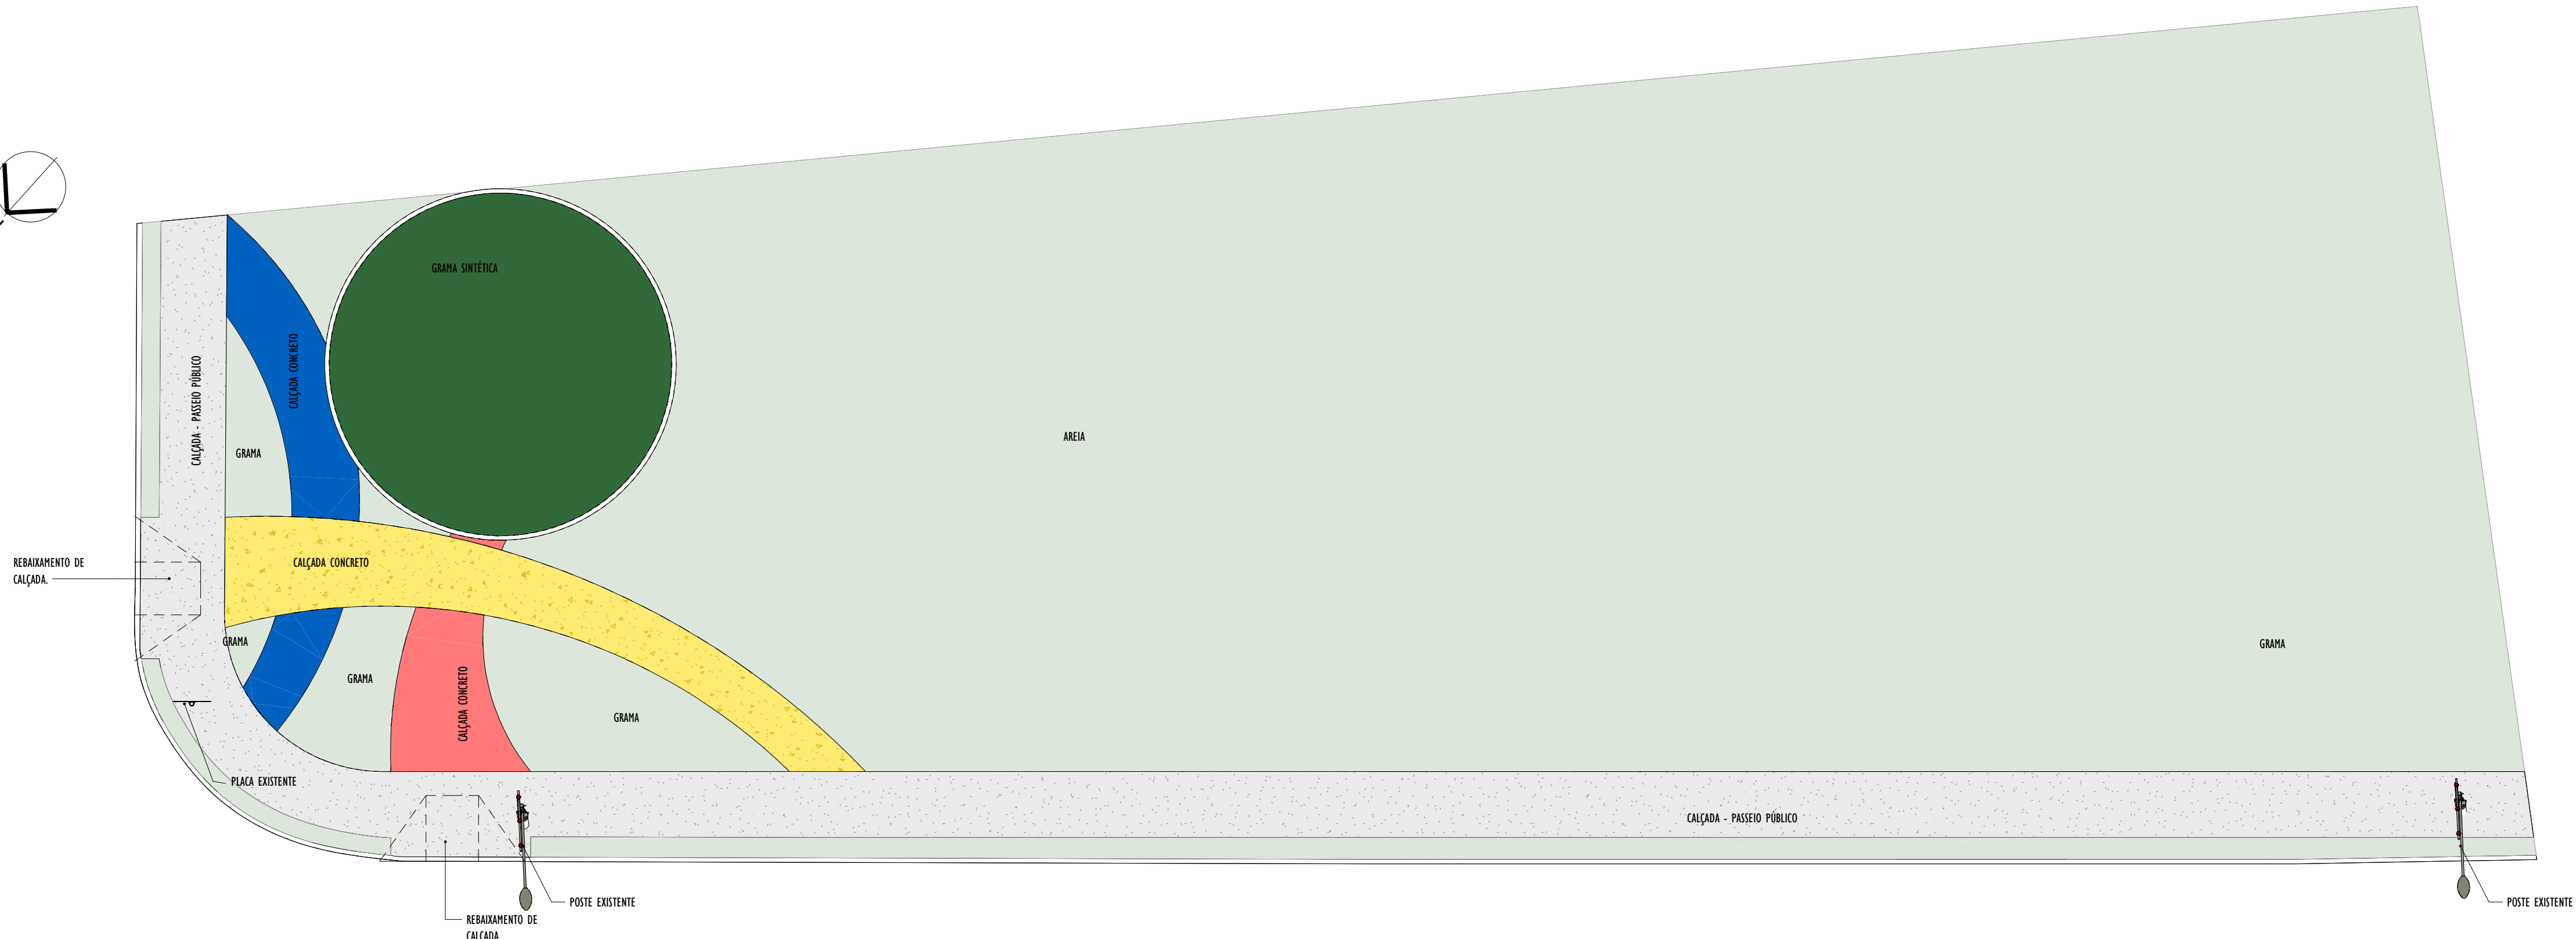



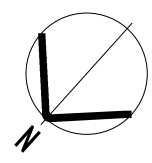


1 PLANTA BAIXA - PINTURA PISO
1 : 100

REF.	DESCRIÇÃO
1	CALÇADA EM CONCRETO
2	CALÇADA EM CONCRETO, PINTURA EM TINTA ACRILICA P/ PISO, COR: VERMELHA
3	CALÇADA EM CONCRETO, PINTURA EM TINTA ACRILICA P/ PISO, COR: AMARELA
4	CALÇADA EM CONCRETO, PINTURA EM TINTA ACRILICA P/ PISO, COR: AZUL
5	GRAMA SINTÉTICA - PLAYGROUND
6	CANTEIROS - GRAMA ESMERALDA

TABELA DE PAISAGISMO		
ID	NOME/TIPO	QNTD.
P.01	Quaresmeira roxa (TIBOUCHINA GRANULOSA)	1
P.02	Passiflora (PASSIFLORA VARIEGATA)	8
P.03	Palmeira Carpentária (CARPENTARIA ACUMINATA)	3
P.04	Romã (PLUNICA GRANATUM)	4

MOBILIÁRIO URBANO		
ID	NOME/TIPO	QNTD.
M.01	Conjunto 4 lixeiras p/ coleta seletiva com suporte	3
M.02	Banco módulo reto de concreto em formato de U invertido, sem encosto, 160x50cm e altura de 45cm	6
M.03	Escorregador de ferro grande	1
M.04	Gira gira redondo de ferro	1
M.05	Balanco infantil de ferro 3 lugares	1

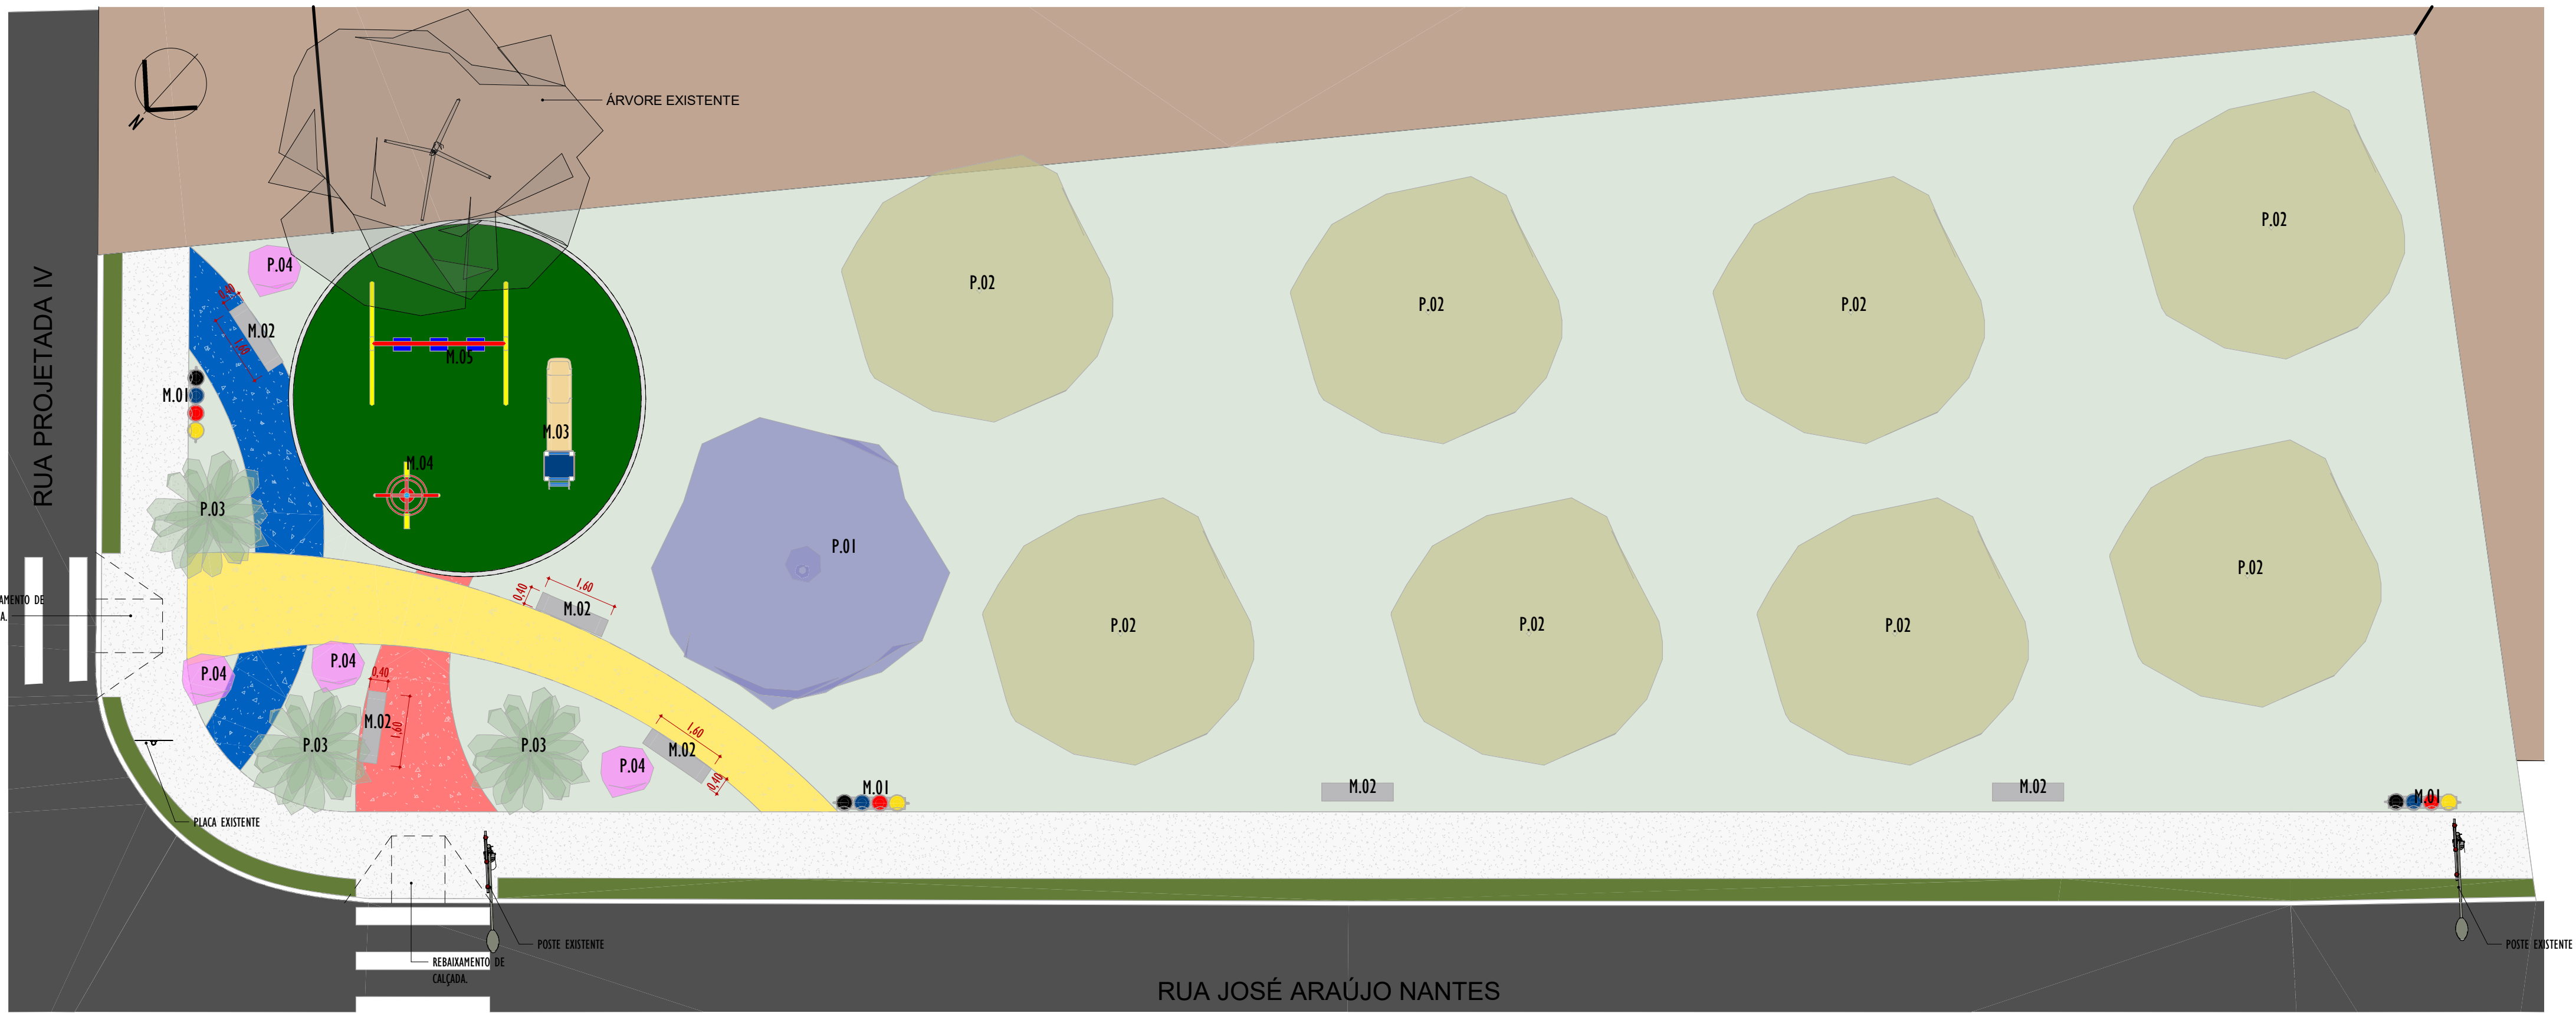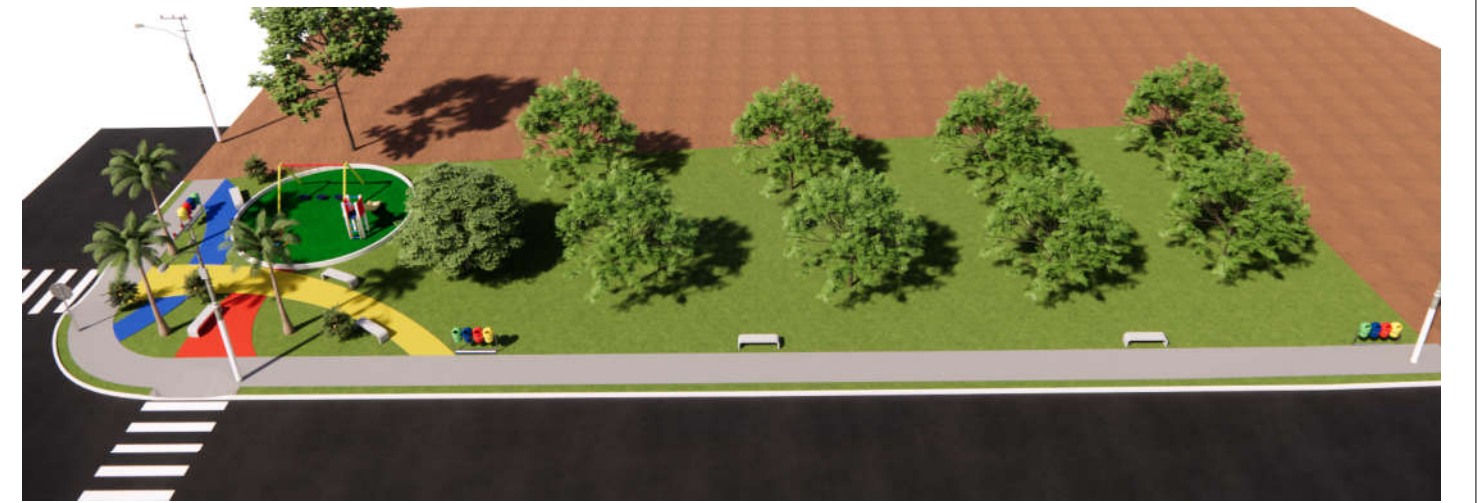

2 PLANTA PAISAGISMO E MOBILIÁRIO URBANO
1 : 100



PROJETO DE IMPLANTAÇÃO DA PRAÇA PÚBLICA DO BAIRRO CELESTE

TÍTULO:
PROJETO ARQUITETÔNICO

MUNICÍPIO:
RIO BRILHANTE - MS

LOCAL: RUA JOSÉ ARAÚJO NANTES ESQUINA COM A RUA SIDNEY COELHO NOGUEIRA,
LOTEAMENTO MANOEL DAS NEVES - BAIRRO CELESTE

QUADRO DE ÁREAS:
Área do Terreno 767,27m²
Área de implantação da praça 767,27m²
Índices Urbanísticos:
Taxa de ocupação (TO): 18,94%
Taxa de permeabilidade (TP): 86,06%
Coeficiente de aproveitamento (CA): 0,19
*Para taxa de ocupação foi considerado a calçada como área impermeável.

APROVAÇÃO:

OBSERVAÇÕES:
1. Medidas de Cotas Acabadas.
2. Todas as medidas do projeto devem ser aferidas in loco para a execução da obra.
3. Todos os materiais de acabamento especificados no projeto são referências sugeridas, podendo ser substituídos por itens similares, desde que preservado o atendimento às normas técnicas.
4. Todas as entradas devem possuir diferença de nível de no máximo 1cm, garantindo que não haja degrau nos acessos.

PROPRIETÁRIO:

P. M. de Rio Brilhante-MS
03.681.582/0001-07

AUTOR DO PROJETO:

ELEMENTO Engenharia e Arquitetura
CREA MS 20.196 / CAU: P.01587-1
CPF: 33.545.438/0001-15

Responsável Técnico Eng. Marcelina Lima
CREA: 61634/D-MS
Responsável Técnico Arq. Vanessa Souza
CAU: A209391-9

CONTEÚDO:
PLANTA DE PISO, PAISAGISMO

PRANCHA Nº

ESCALA:
INDICADA

DATA:
MAIO/2026

FASE:
EXECUTIVO

ARQ-02/02